


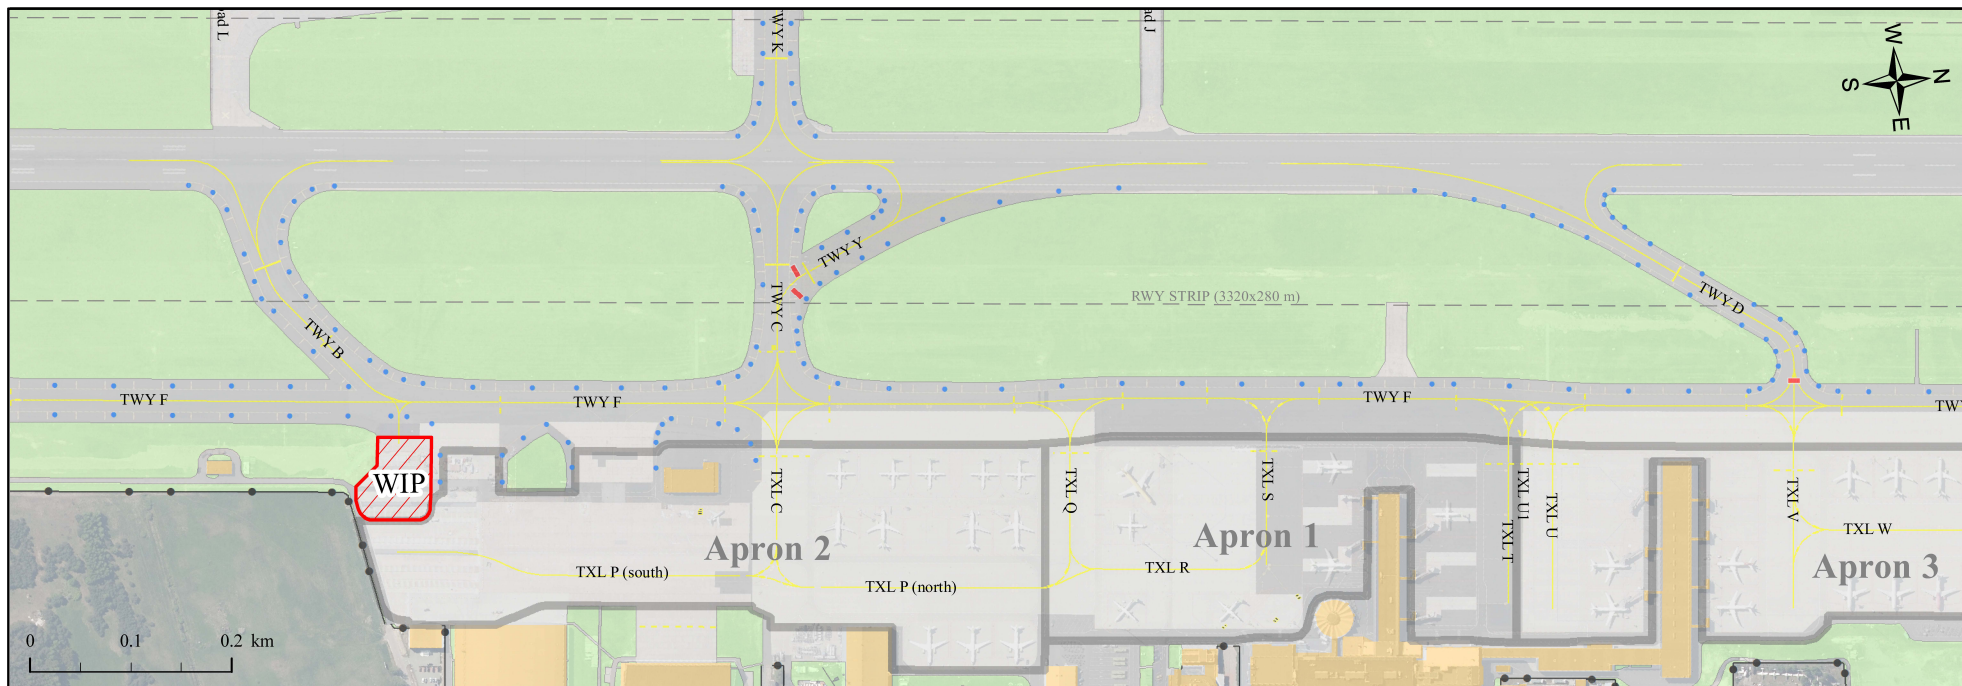

Helikopteru nosēšanās zonas izbūve